


Rzut parteru

Skala 1:50

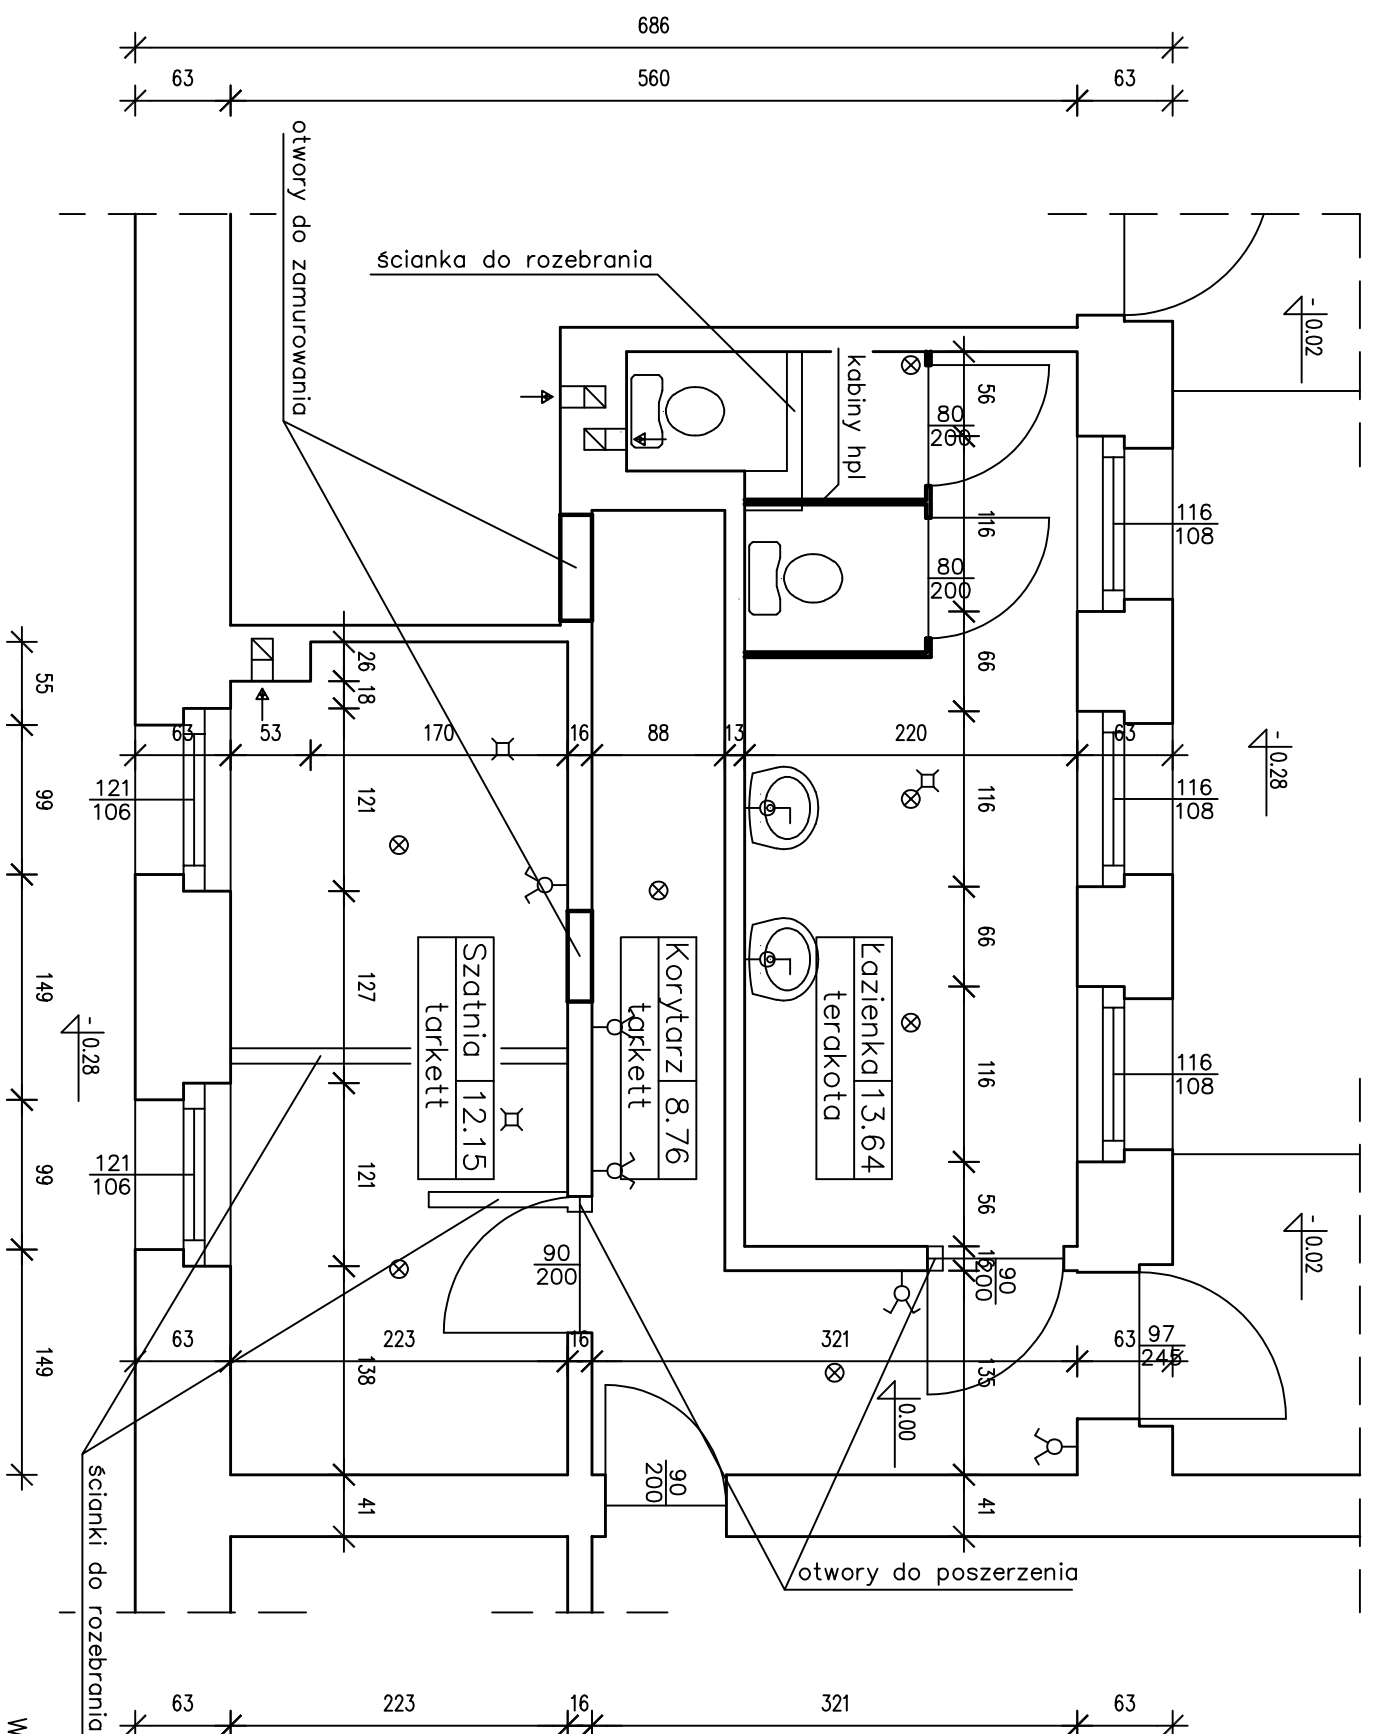

Wysokość pomieszczeń 3.06 m.

ARCHIBUD Marek Oleś: ul. Podzamcze 9; 87-200 Wąbrzeźno	
www.mmodes.pl ; e-mail: marek@mmodes.pl ; tel: +48 602102754	
Inwestor: ZSO Wąbrzeźno; ul. Wolności 35; 87-200 Wąbrzeźno.	
Obiekt: Remont łazienki i szatni.	
Adres inwestycji: ul. Wolności 35; 87-200 Wąbrzeźno.	
Projektował: mgr inż. Marek Oleś	
upr. specj. konstruk. - budowlan.	
upr. bud. nr 7342/30/TO/97-98	
nr ew. KUP/BO/1813/01	
Nazwa rysunku: Rzut parteru	
Data: 25.04.2025 r.	Skala 1:50
	Numer rysunku: 1